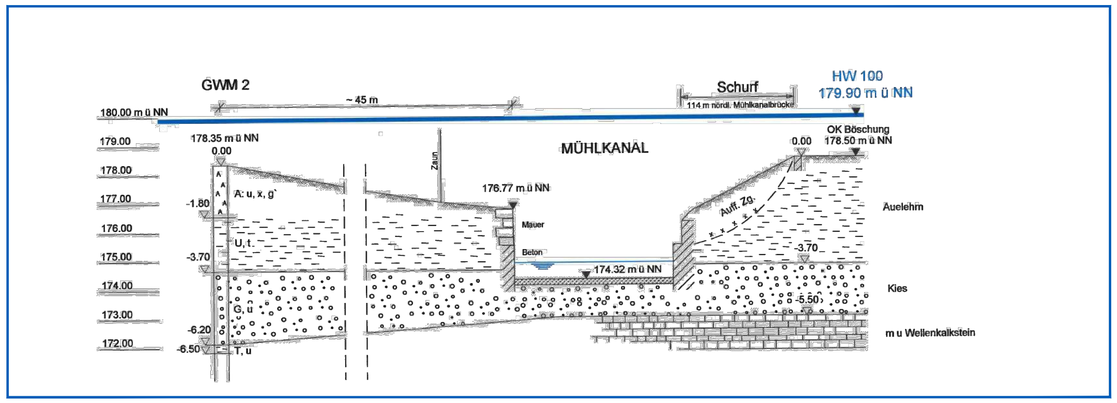

REGELPROFIL "NEUBAU TROGBAUWERK"

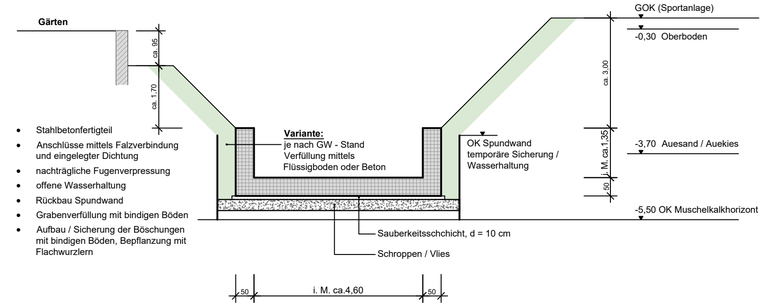
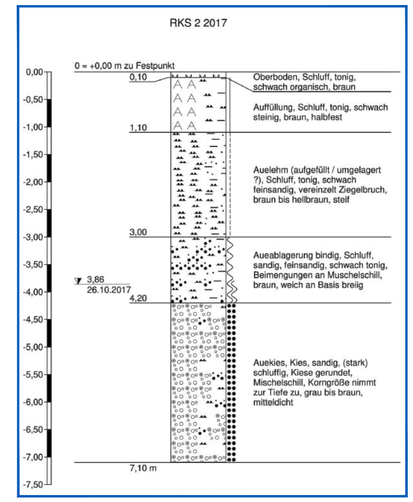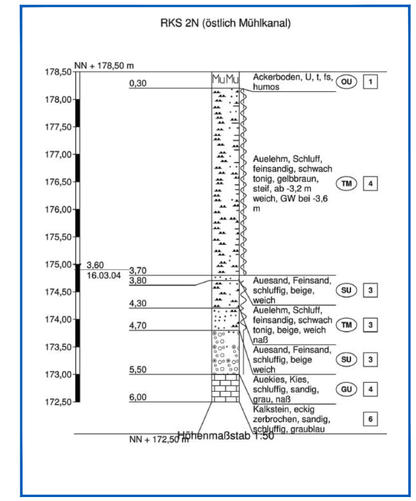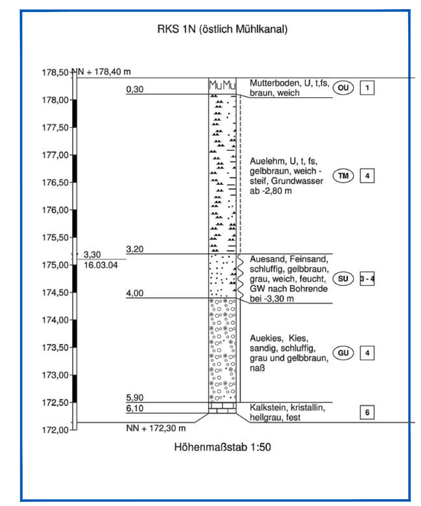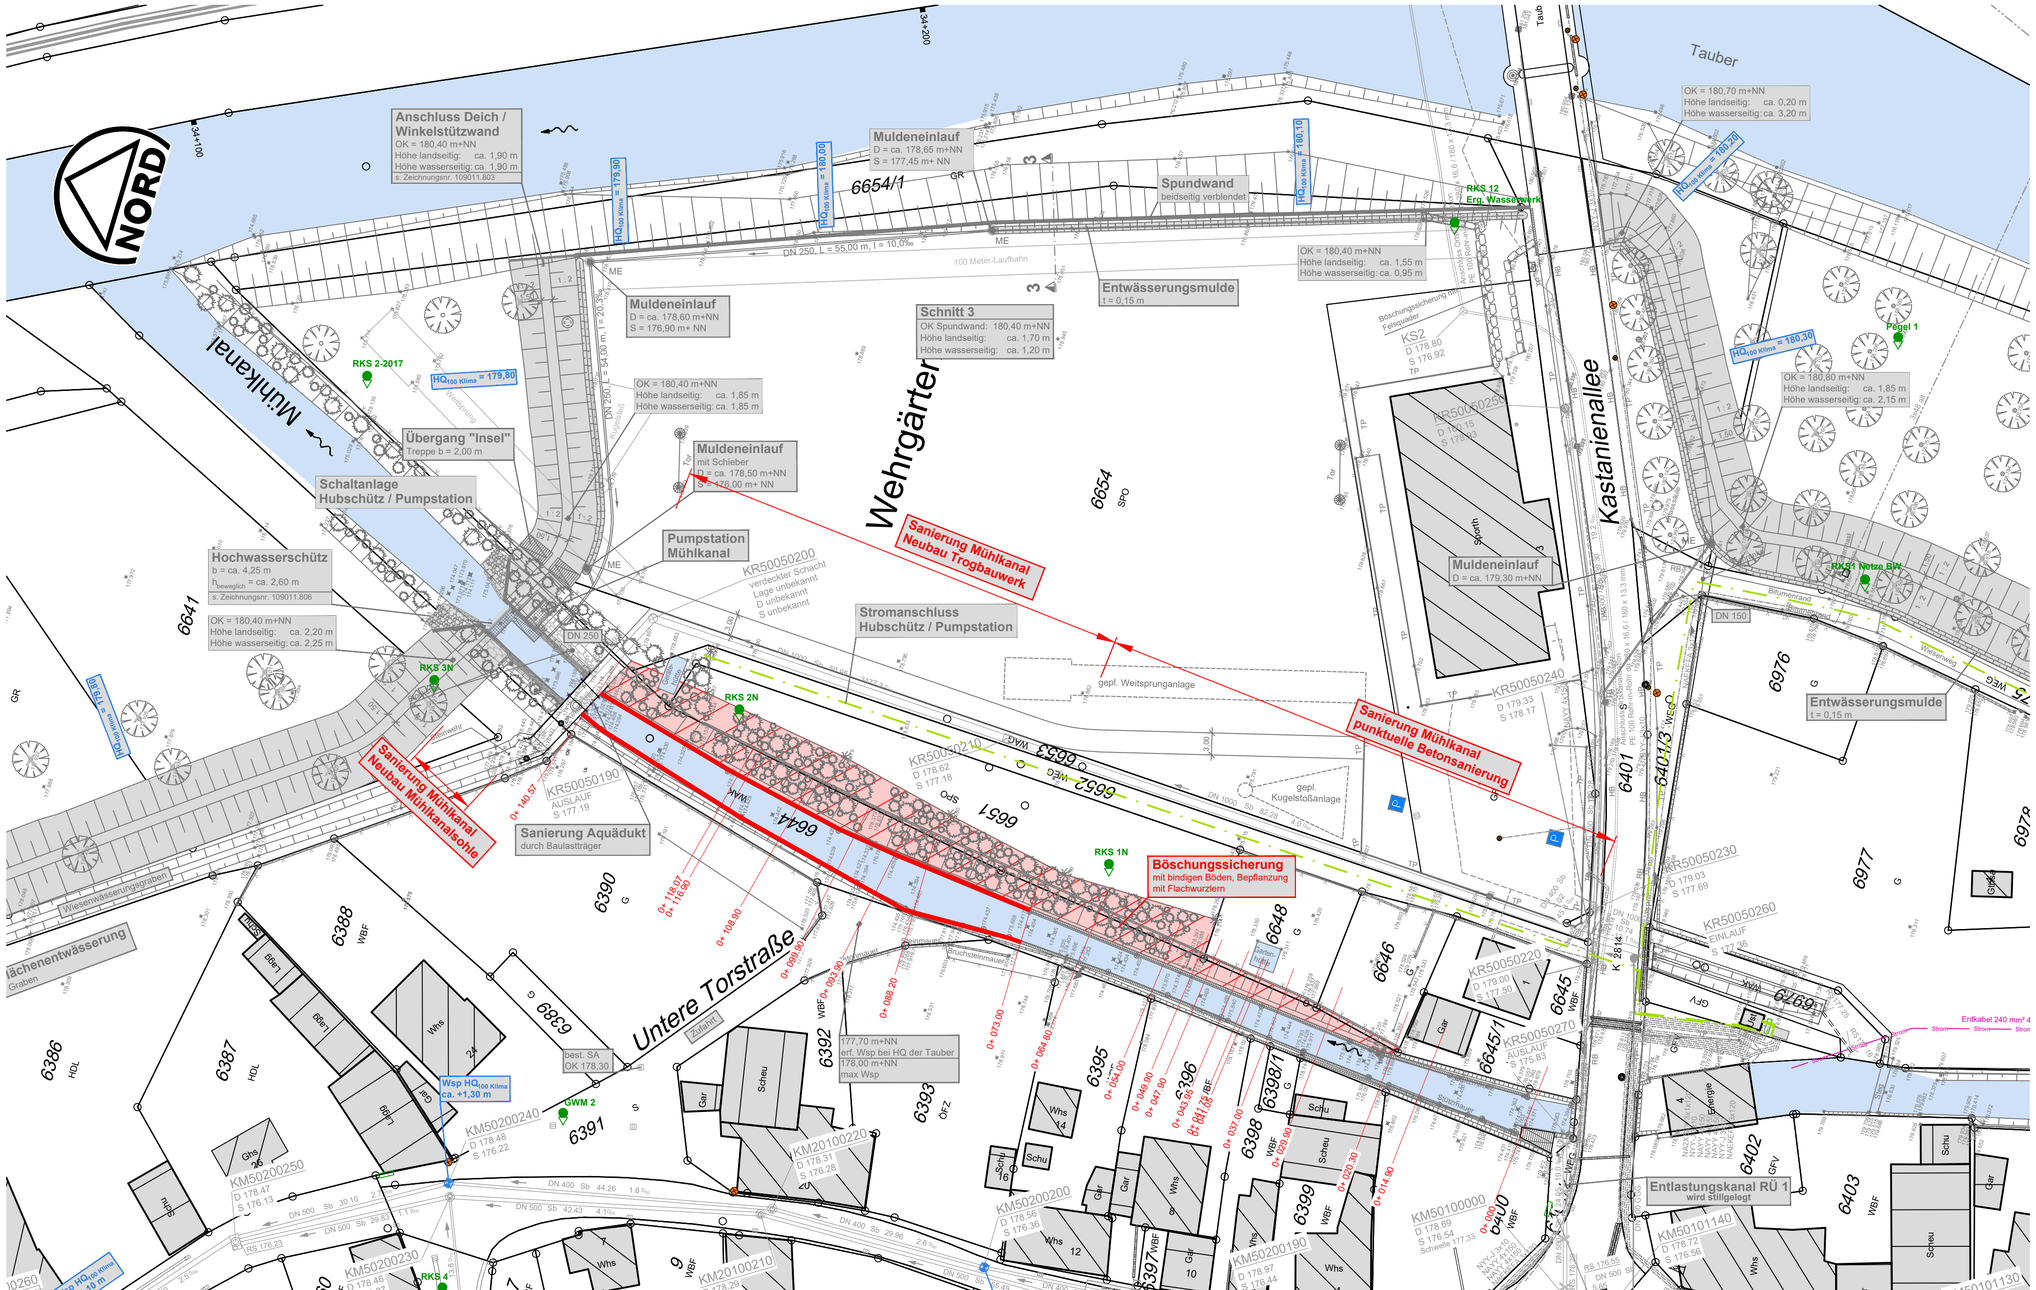
- Stahlbetonfertigteil
- Anschlüsse mittels Falzverbindung und eingelegter Dichtung
- nachträgliche Fugenverpressung
- offene Wasserhaltung
- Rückbau Spundwand
- Grabenverfüllung mit bindigen Böden
- Aufbau / Sicherung der Böschungen mit bindigen Böden, Bepflanzung mit Flachwurzlern